



MÍSTNÍ ÚPRAVA PROVOZU, KTERÁ BUDE V ROZPORU S PŘECHODNOU ÚPRAVOU PROVOZU BUDE ZNEPLATNĚNA

NOVÁ VES POD PLEŠÍ

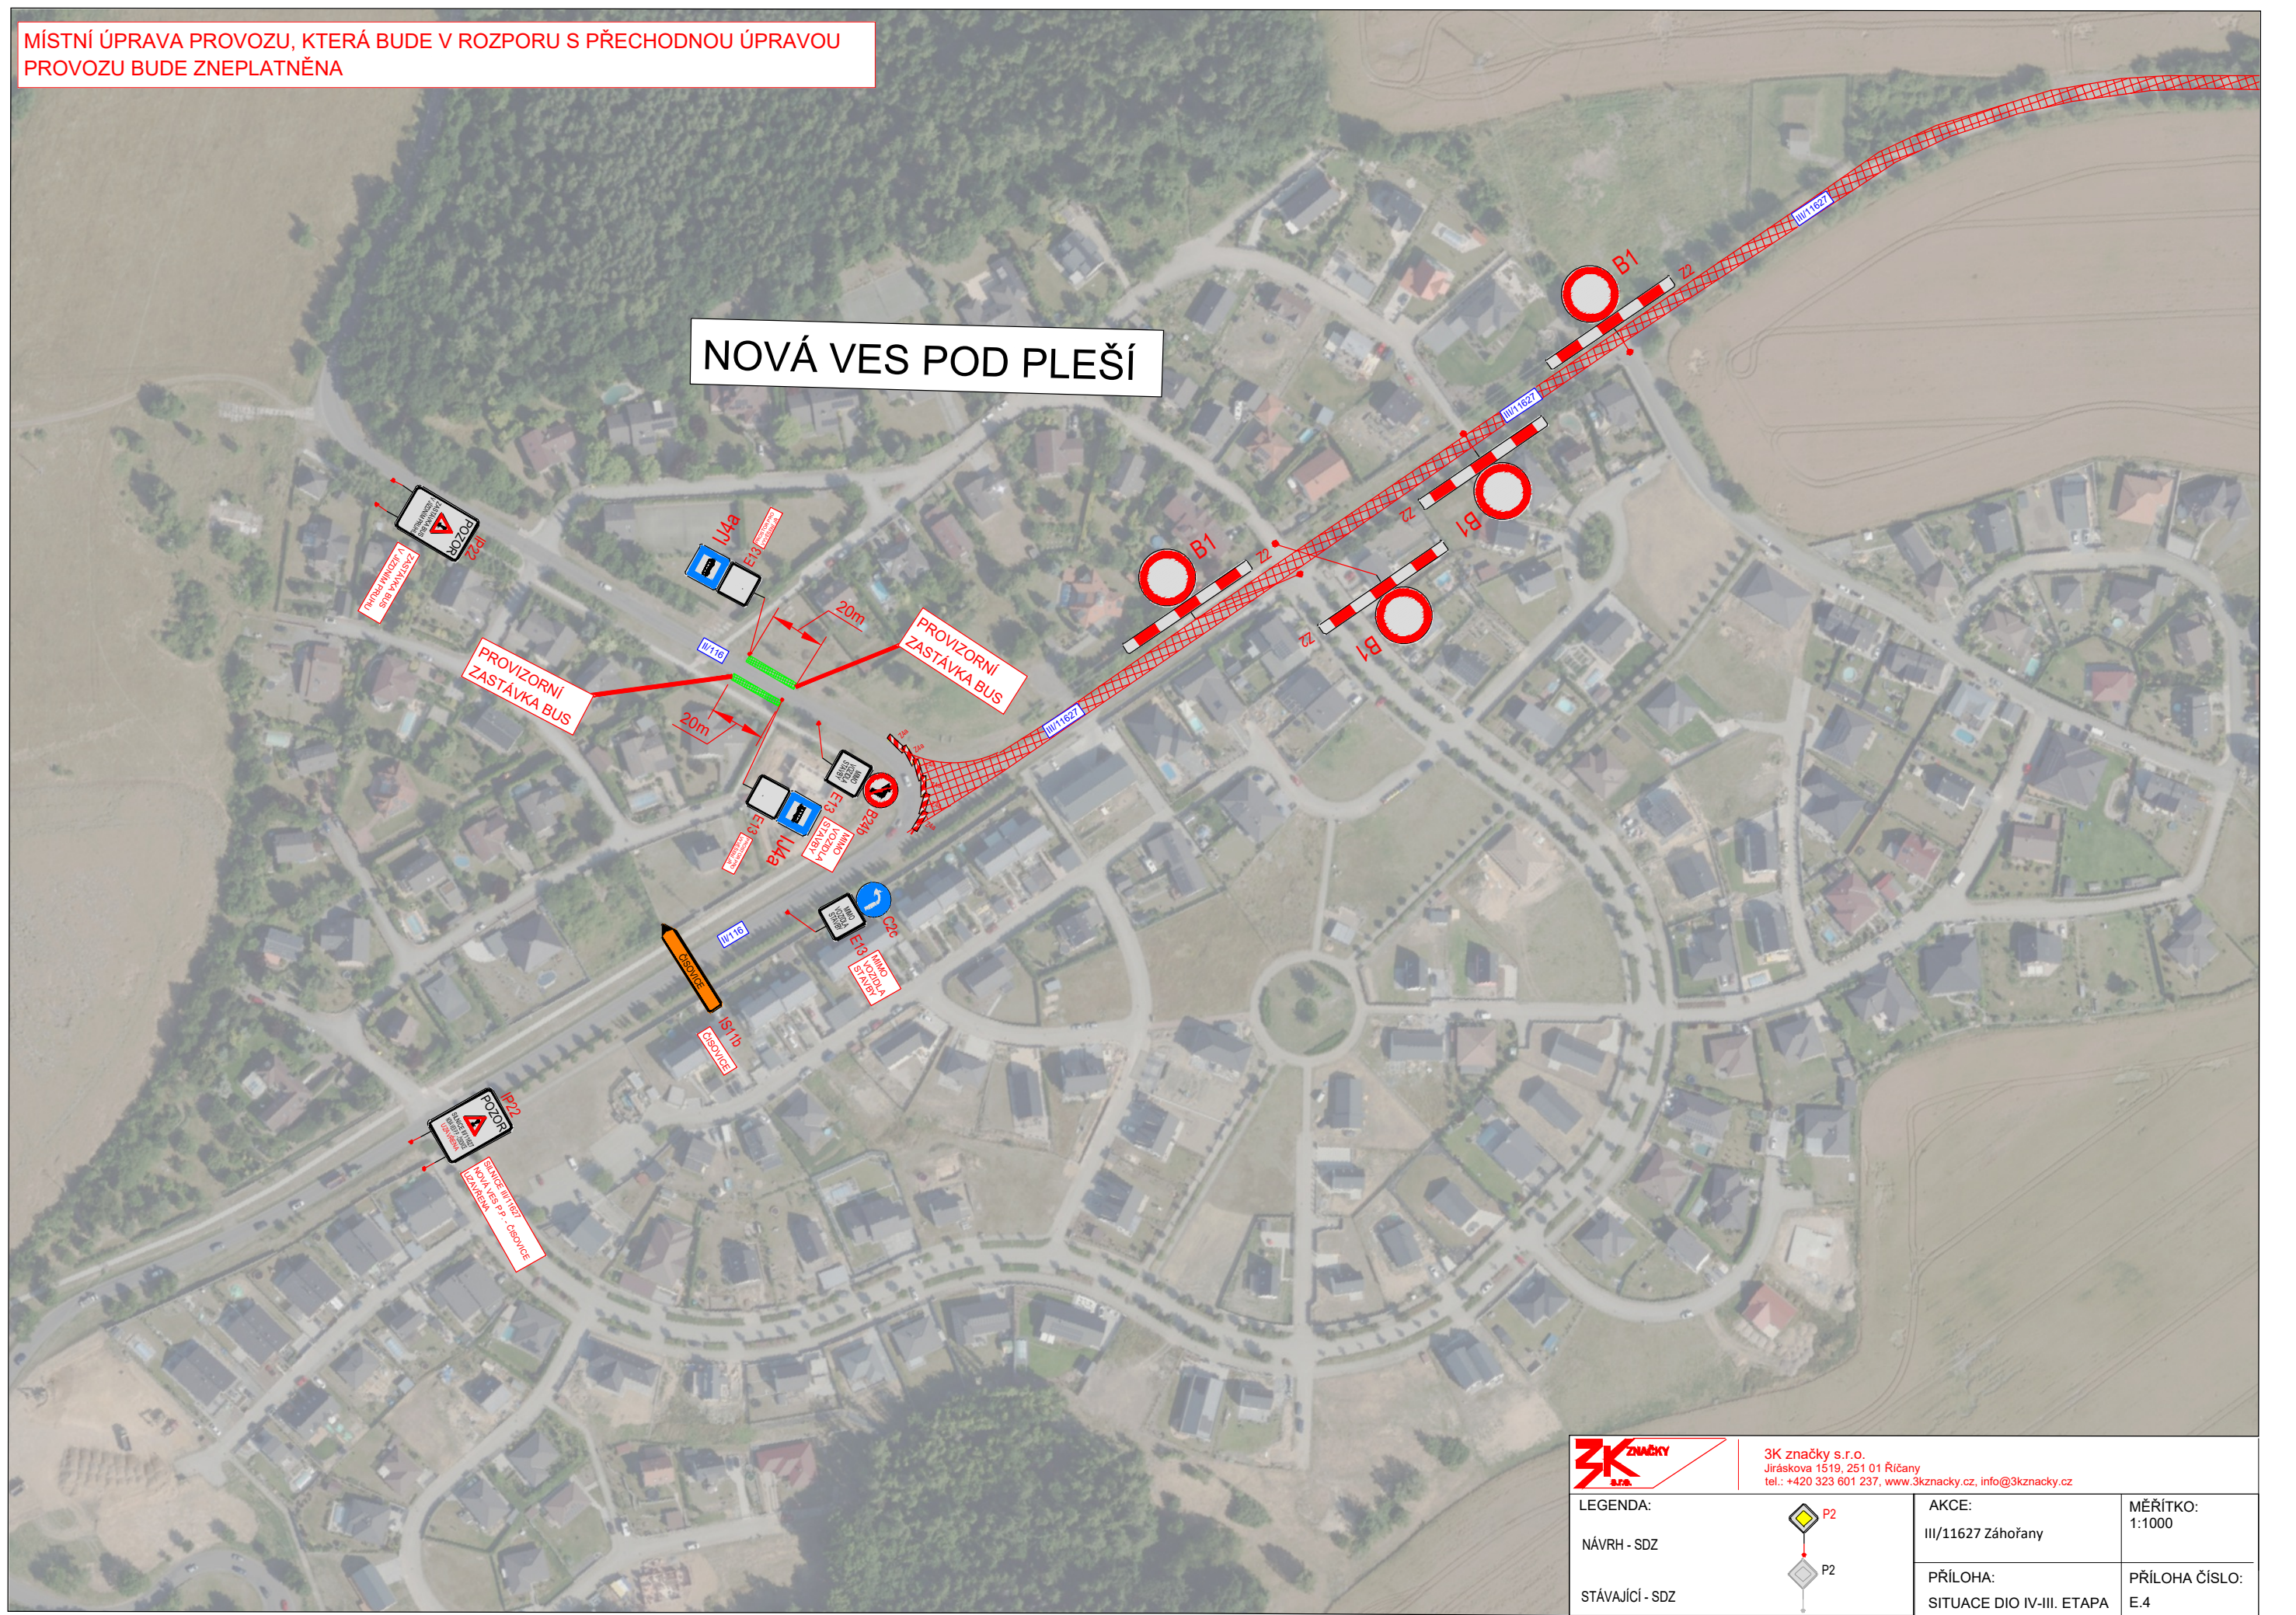

3K značky s.r.o.
 Jiráskova 1519, 251 01 Říčany
 tel.: +420 323 601 237, www.3kznacky.cz, info@3kznacky.cz

LEGENDA:
 NÁVRH - SDZ
 STÁVAJÍCÍ - SDZ

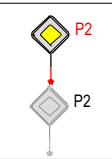

AKCE:
 III/11627 Záhořany
 PŘÍLOHA:
 SITUACE DIO IV-III. ETAPA

MĚŘÍTKO:
 1:1000
 PŘÍLOHA ČÍSLO:
 E.4